



LA PETITE TUILIÈRE

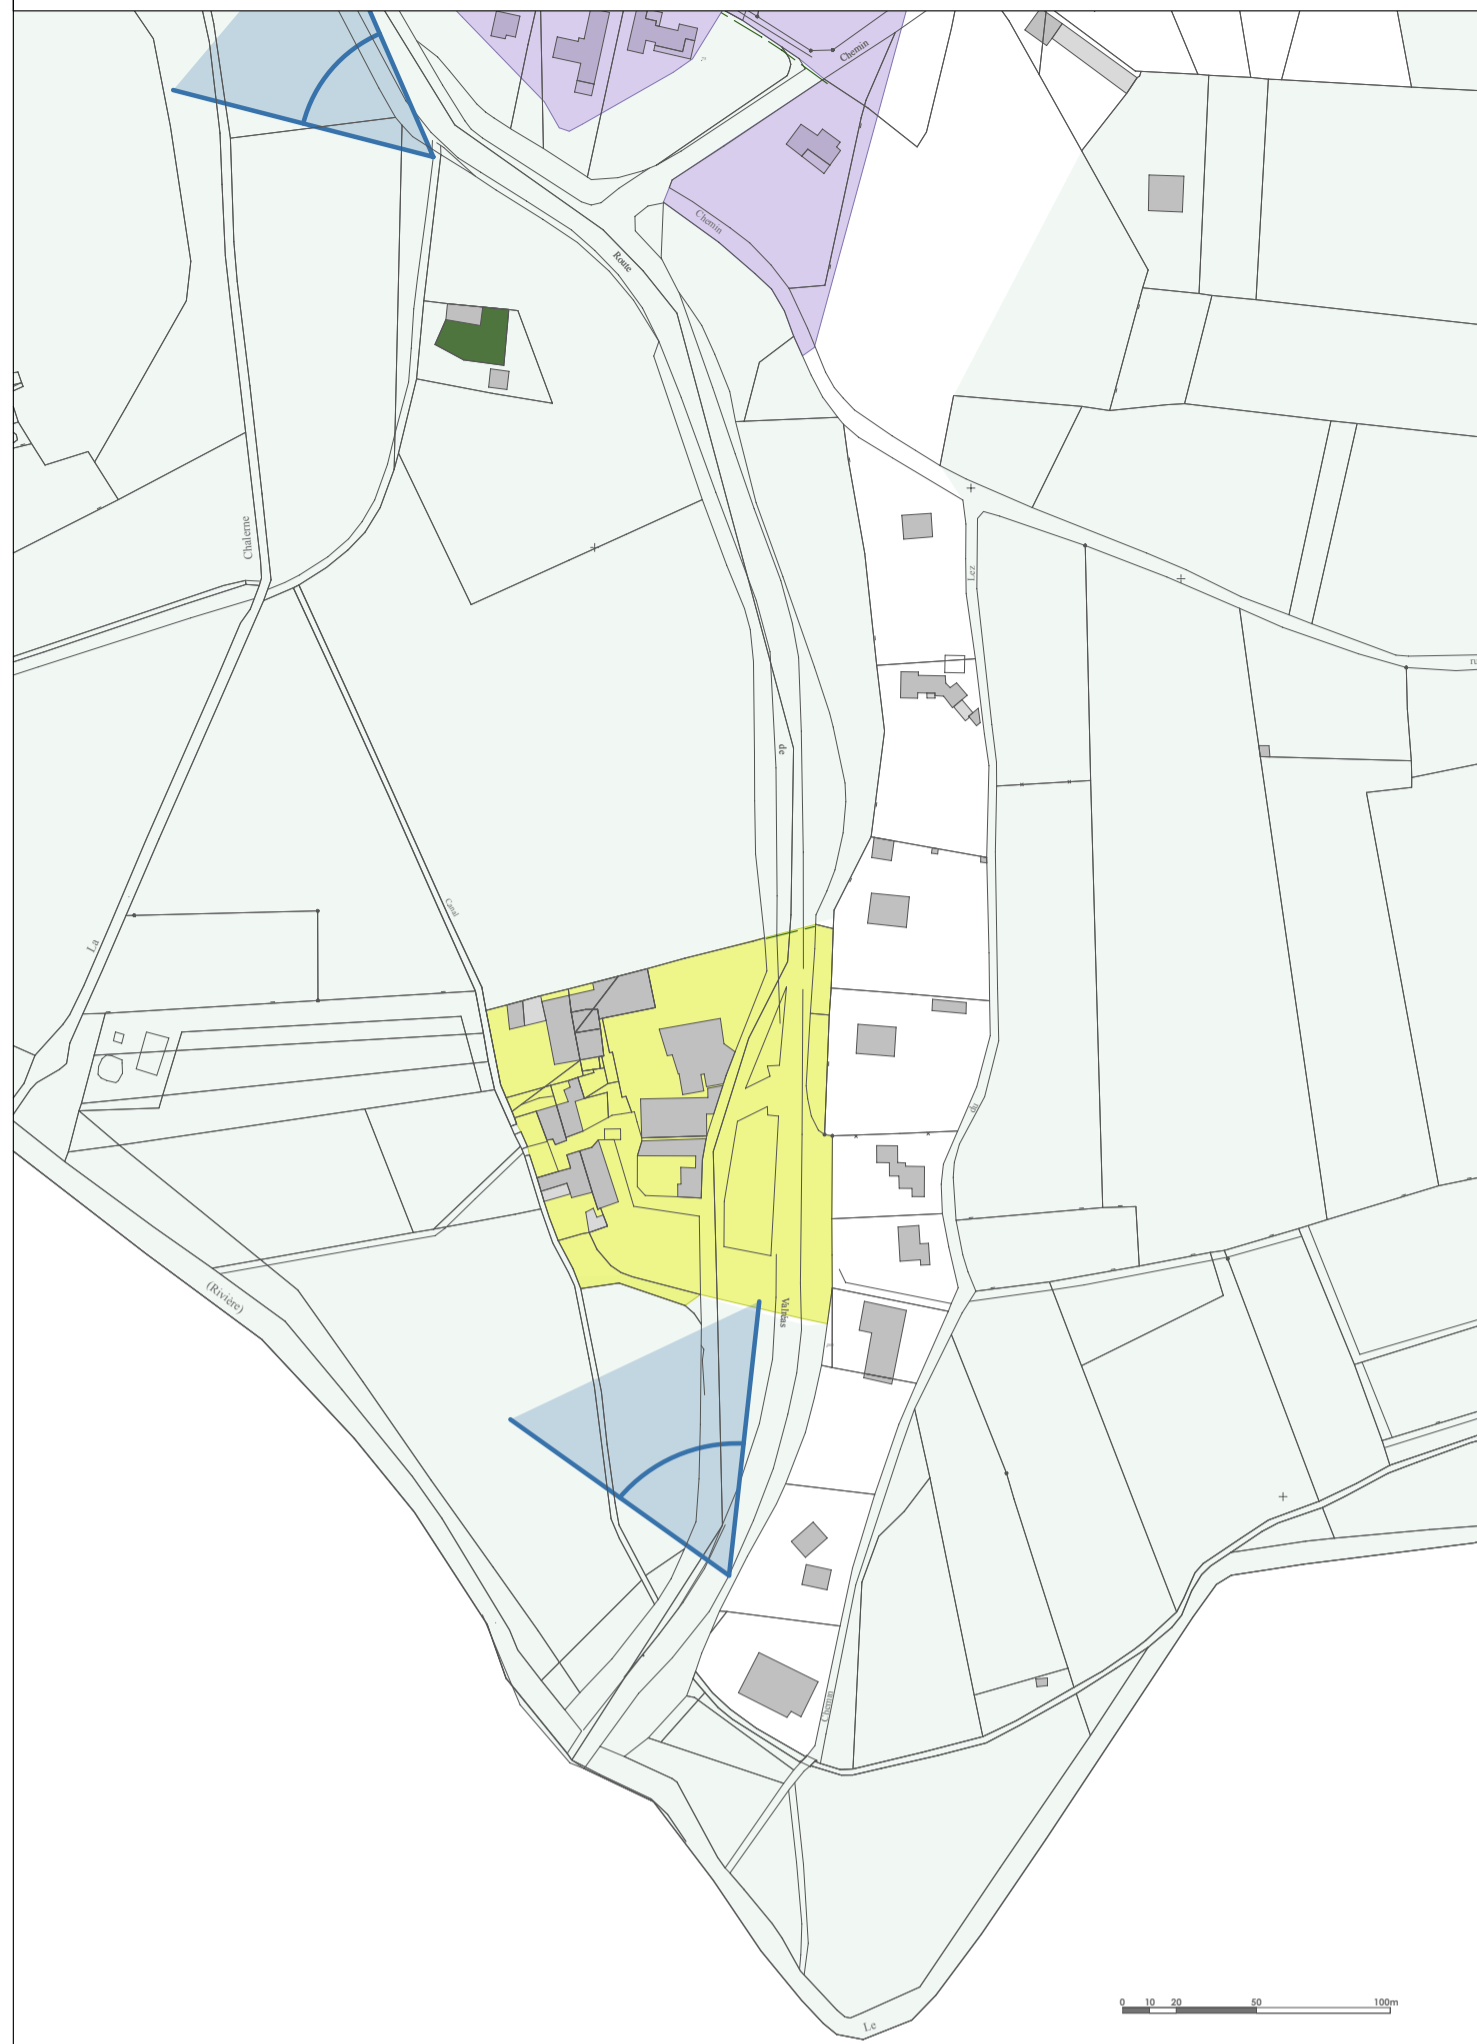

LES ABORDS DE LA ZONE D'ACTIVITÉS



LA GRANDE TUILIÈRE

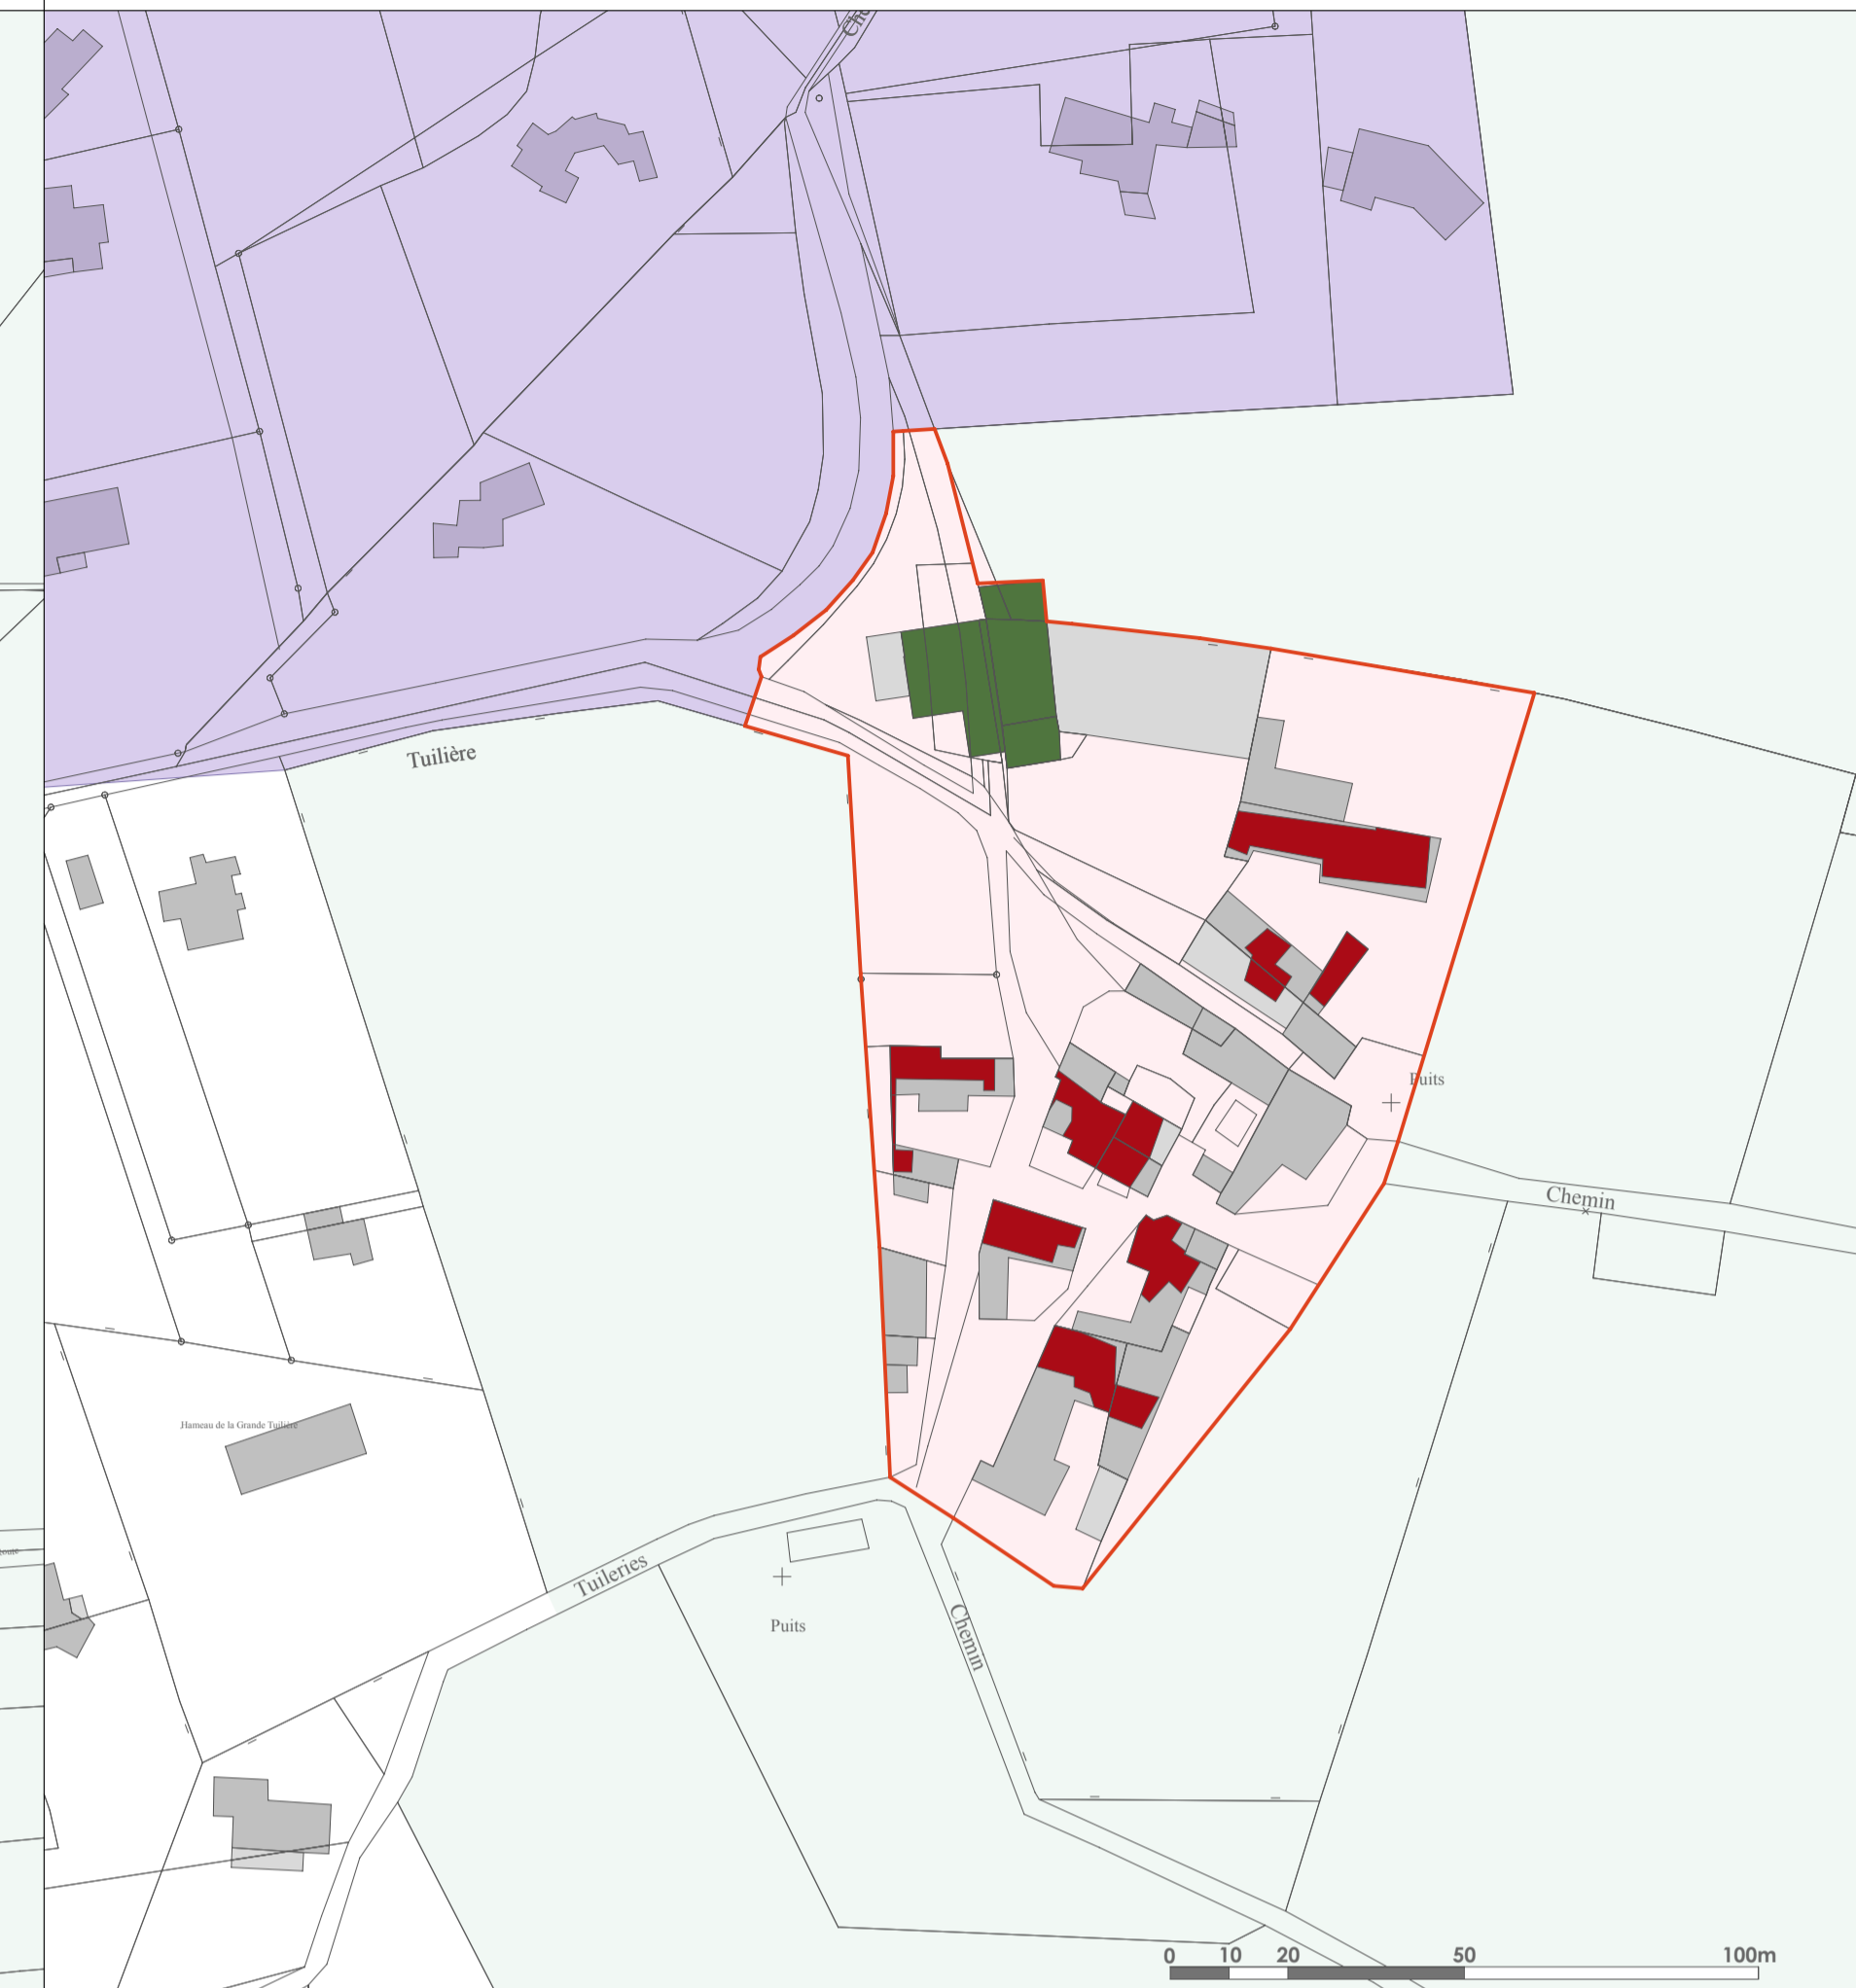

Département de la Drôme

COMMUNE DE GRIGNAN

A.V.A.P.

Aire de Mise en Valeur de l'Architecture et du Patrimoine

ARRET DE PROJET

MÂÎTRISE D'OUVRAGE

Ville de Grignan
BP 18
26 230 GRIGNAN



Représentée par Monsieur le Maire **Bruno DURIEUX**

SUIVI TECHNIQUE

STAP Drôme
Cité Administrative
Place Louis-le-Cardonnel
26 000 VALENCE



CHARGÉS D'ÉTUDE

WOOD & ASSOCIÉS



20 rue de Pomet
83 000 TOULON
tél : 04 94 31 86 76
fax : 04 94 30 65 68
architectes@wood-associes.com

ALEP PAYSAGE



La Glaneuse
Avenue Philippe de Girard
84 160 CADENET

tél : 04 90 68 88 84
fax : 04 90 68 88 85
contact@alep-paysage.com

04 décembre 2015

**LA PETITE TUILIÈRE
LES ABORDS DE LA ZONE D'ACTIVITÉS
LA GRANDE TUILIÈRE
BAYONNE**

LÉGENDE

- PÉRIMÈTRE ET SECTEURS**
- Secteurs 1 et 2 - Les noyaux urbains historiques
Le centre ancien et les faubourgs
Les hameaux de Bayonne et la Grande Tuilière
 - Secteur 4 - L'écrin rural
 - Sous secteur - Les cellules agricoles humides
(Bayonne, la Rochecouberte, les Marsenches)
 - Secteur 5 - Les entrées de ville
La petite Tuilière
Les abords de la Zone d'Activité
 - Secteur 6 - Les zones en cours d'urbanisation

PRESCRIPTIONS GRAPHIQUES

- BÂTI**
- Édifices majeurs
 - Édifices anciens
 - Fermes anciennes identifiées par l'étude
 - Édifices existants non identifiés par l'étude
 - Cônes de vue majeurs



BAYONNE

